




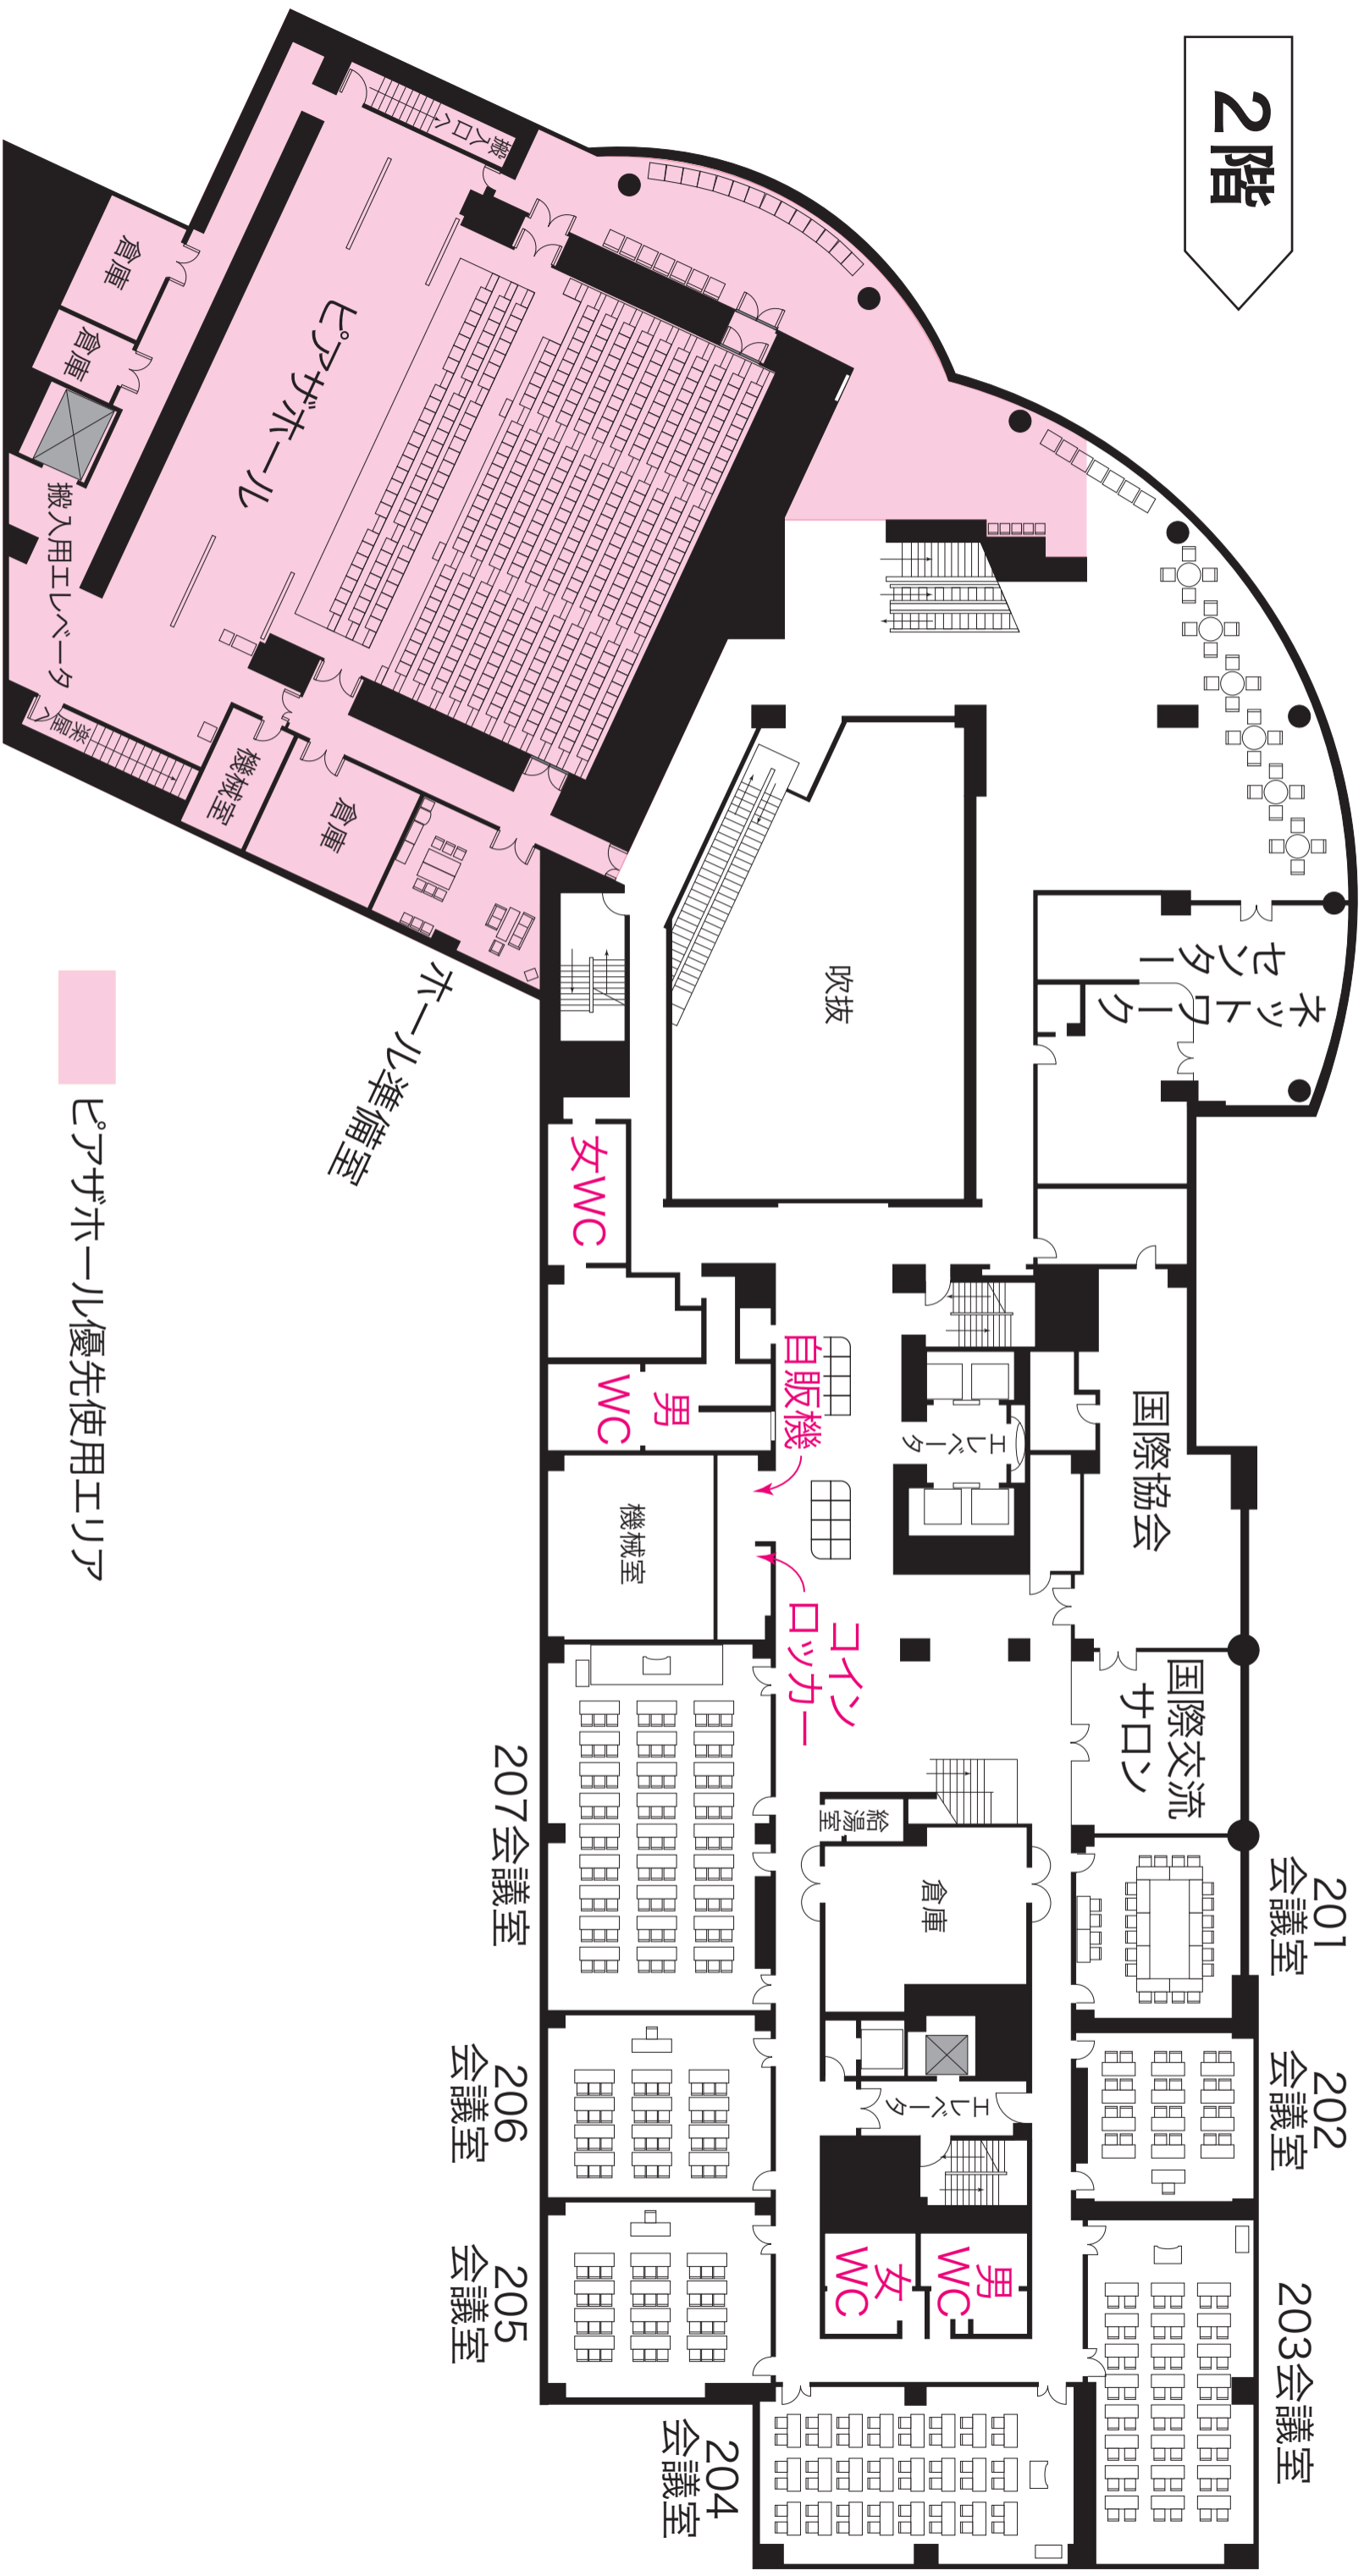


# 2階



ピアザホール優先使用エリア

# 3階

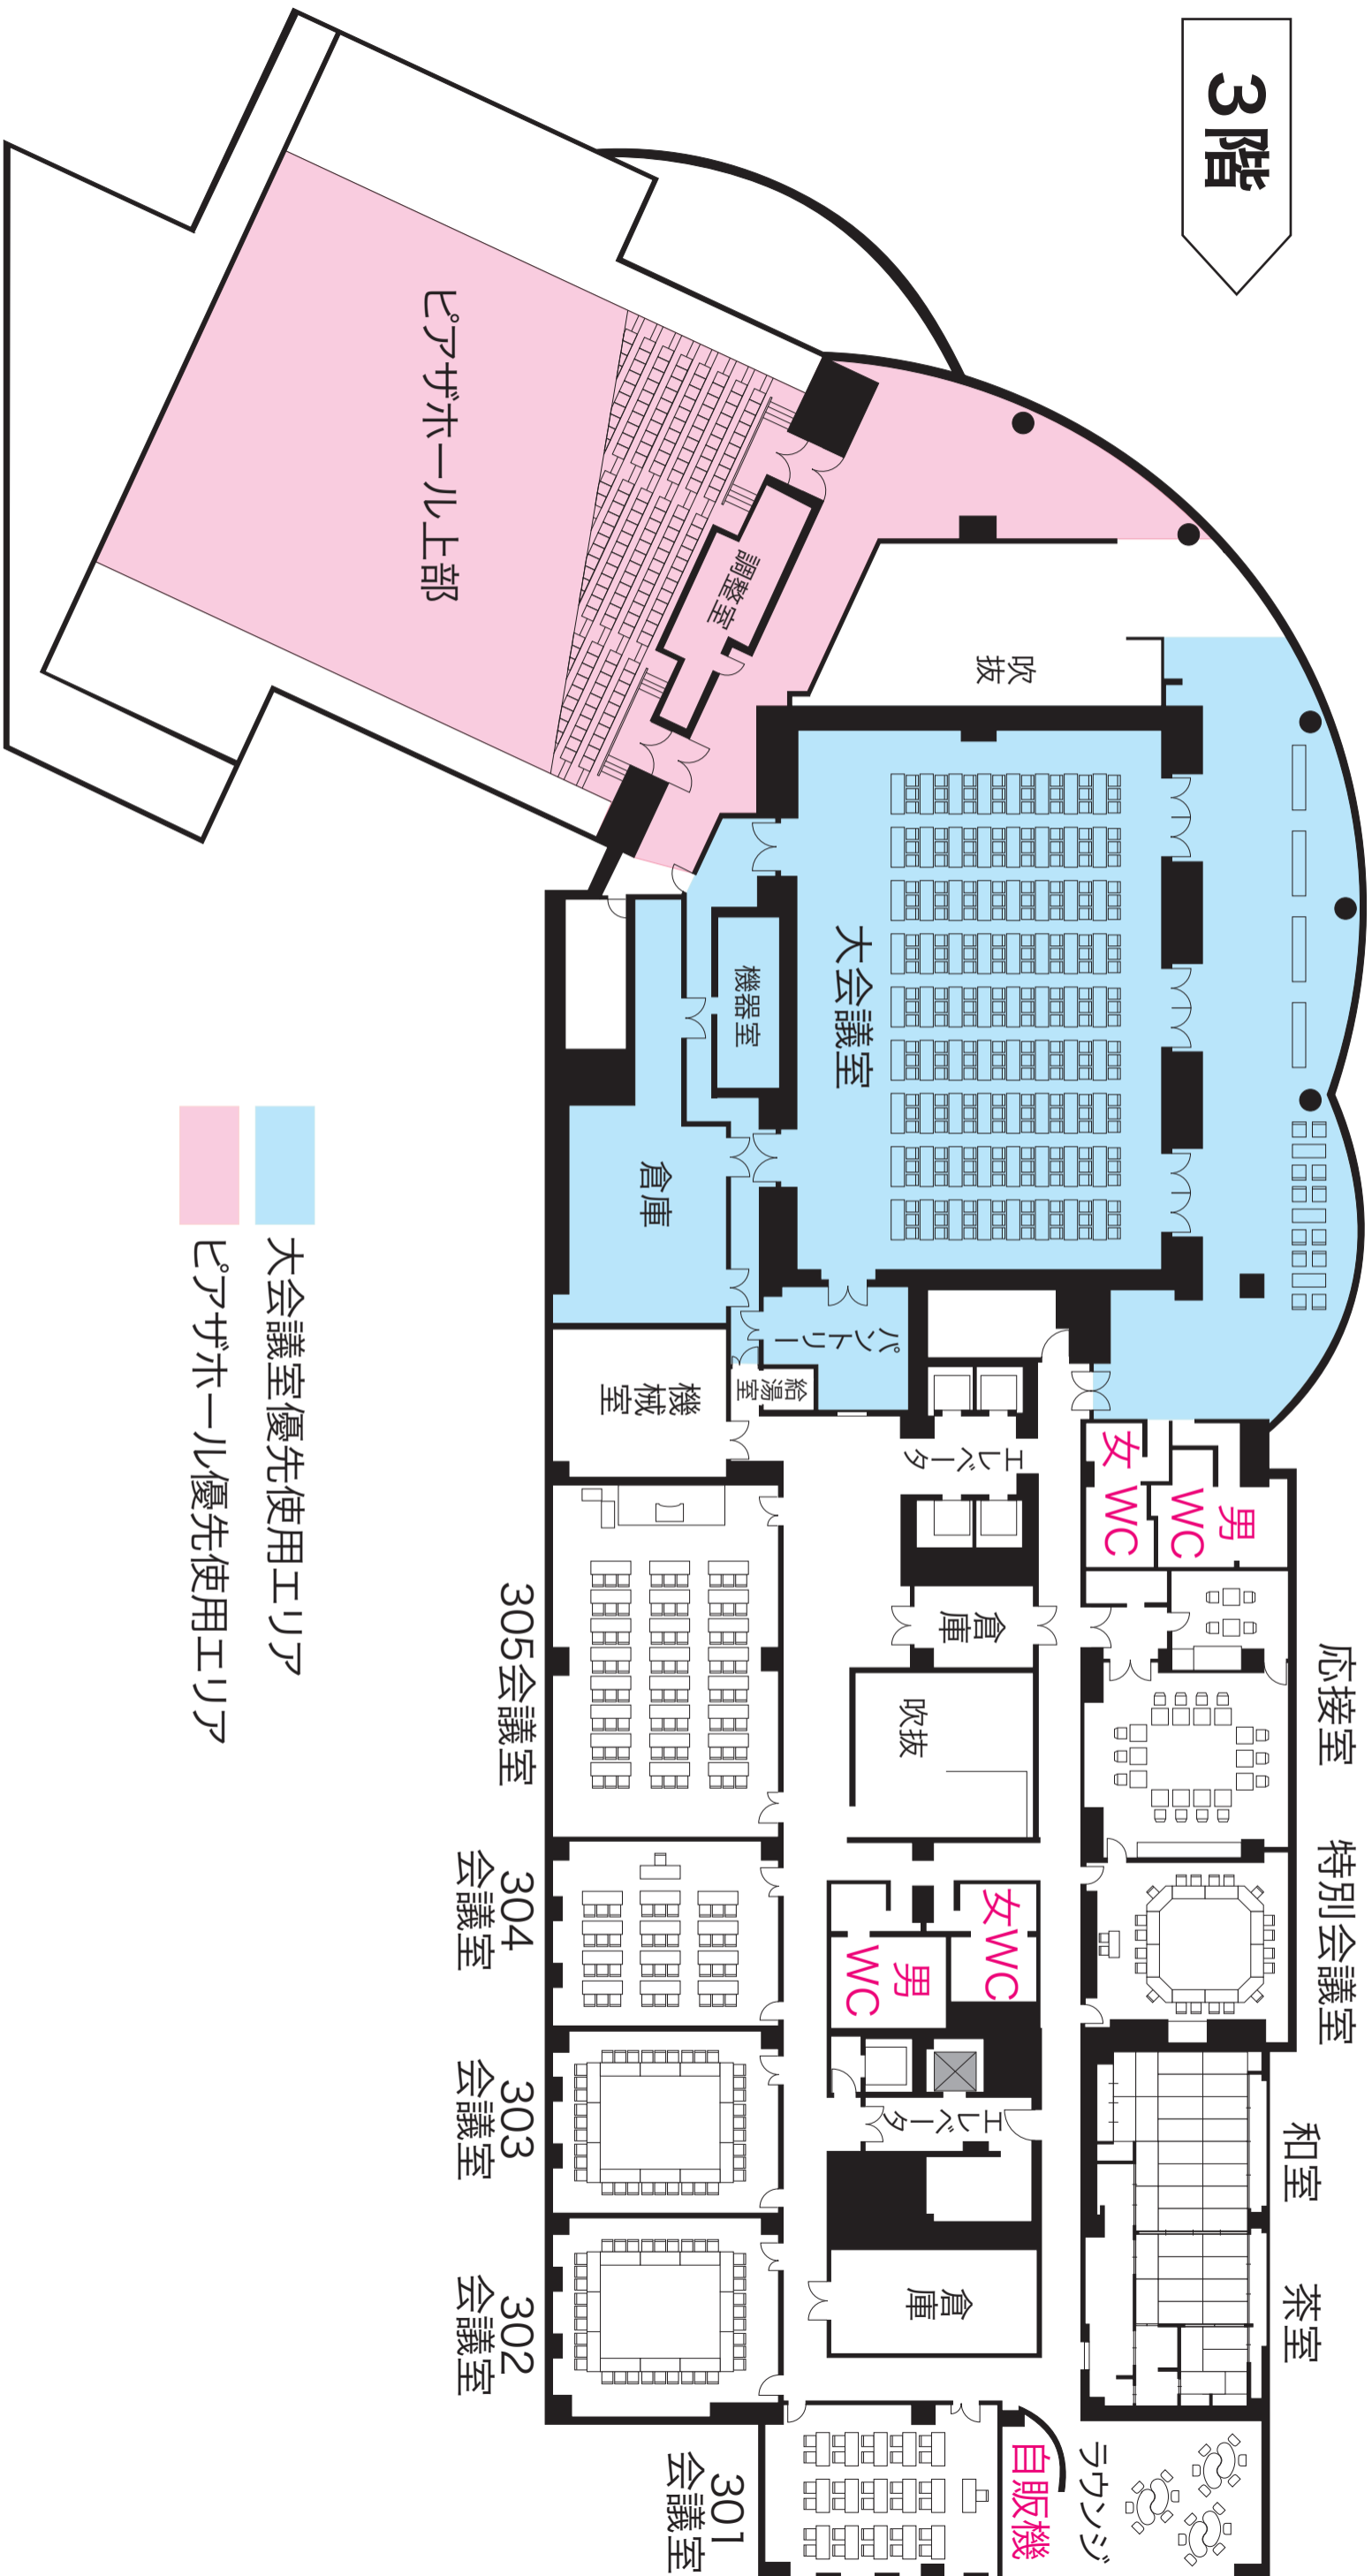

- 大会議室優先使用エリア
- ピアザホール優先使用エリア